



# "RESIDENCIAL LA TORRETA"

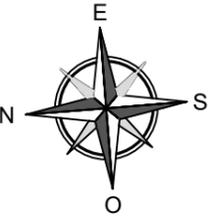

## LOCALIZACIÓN

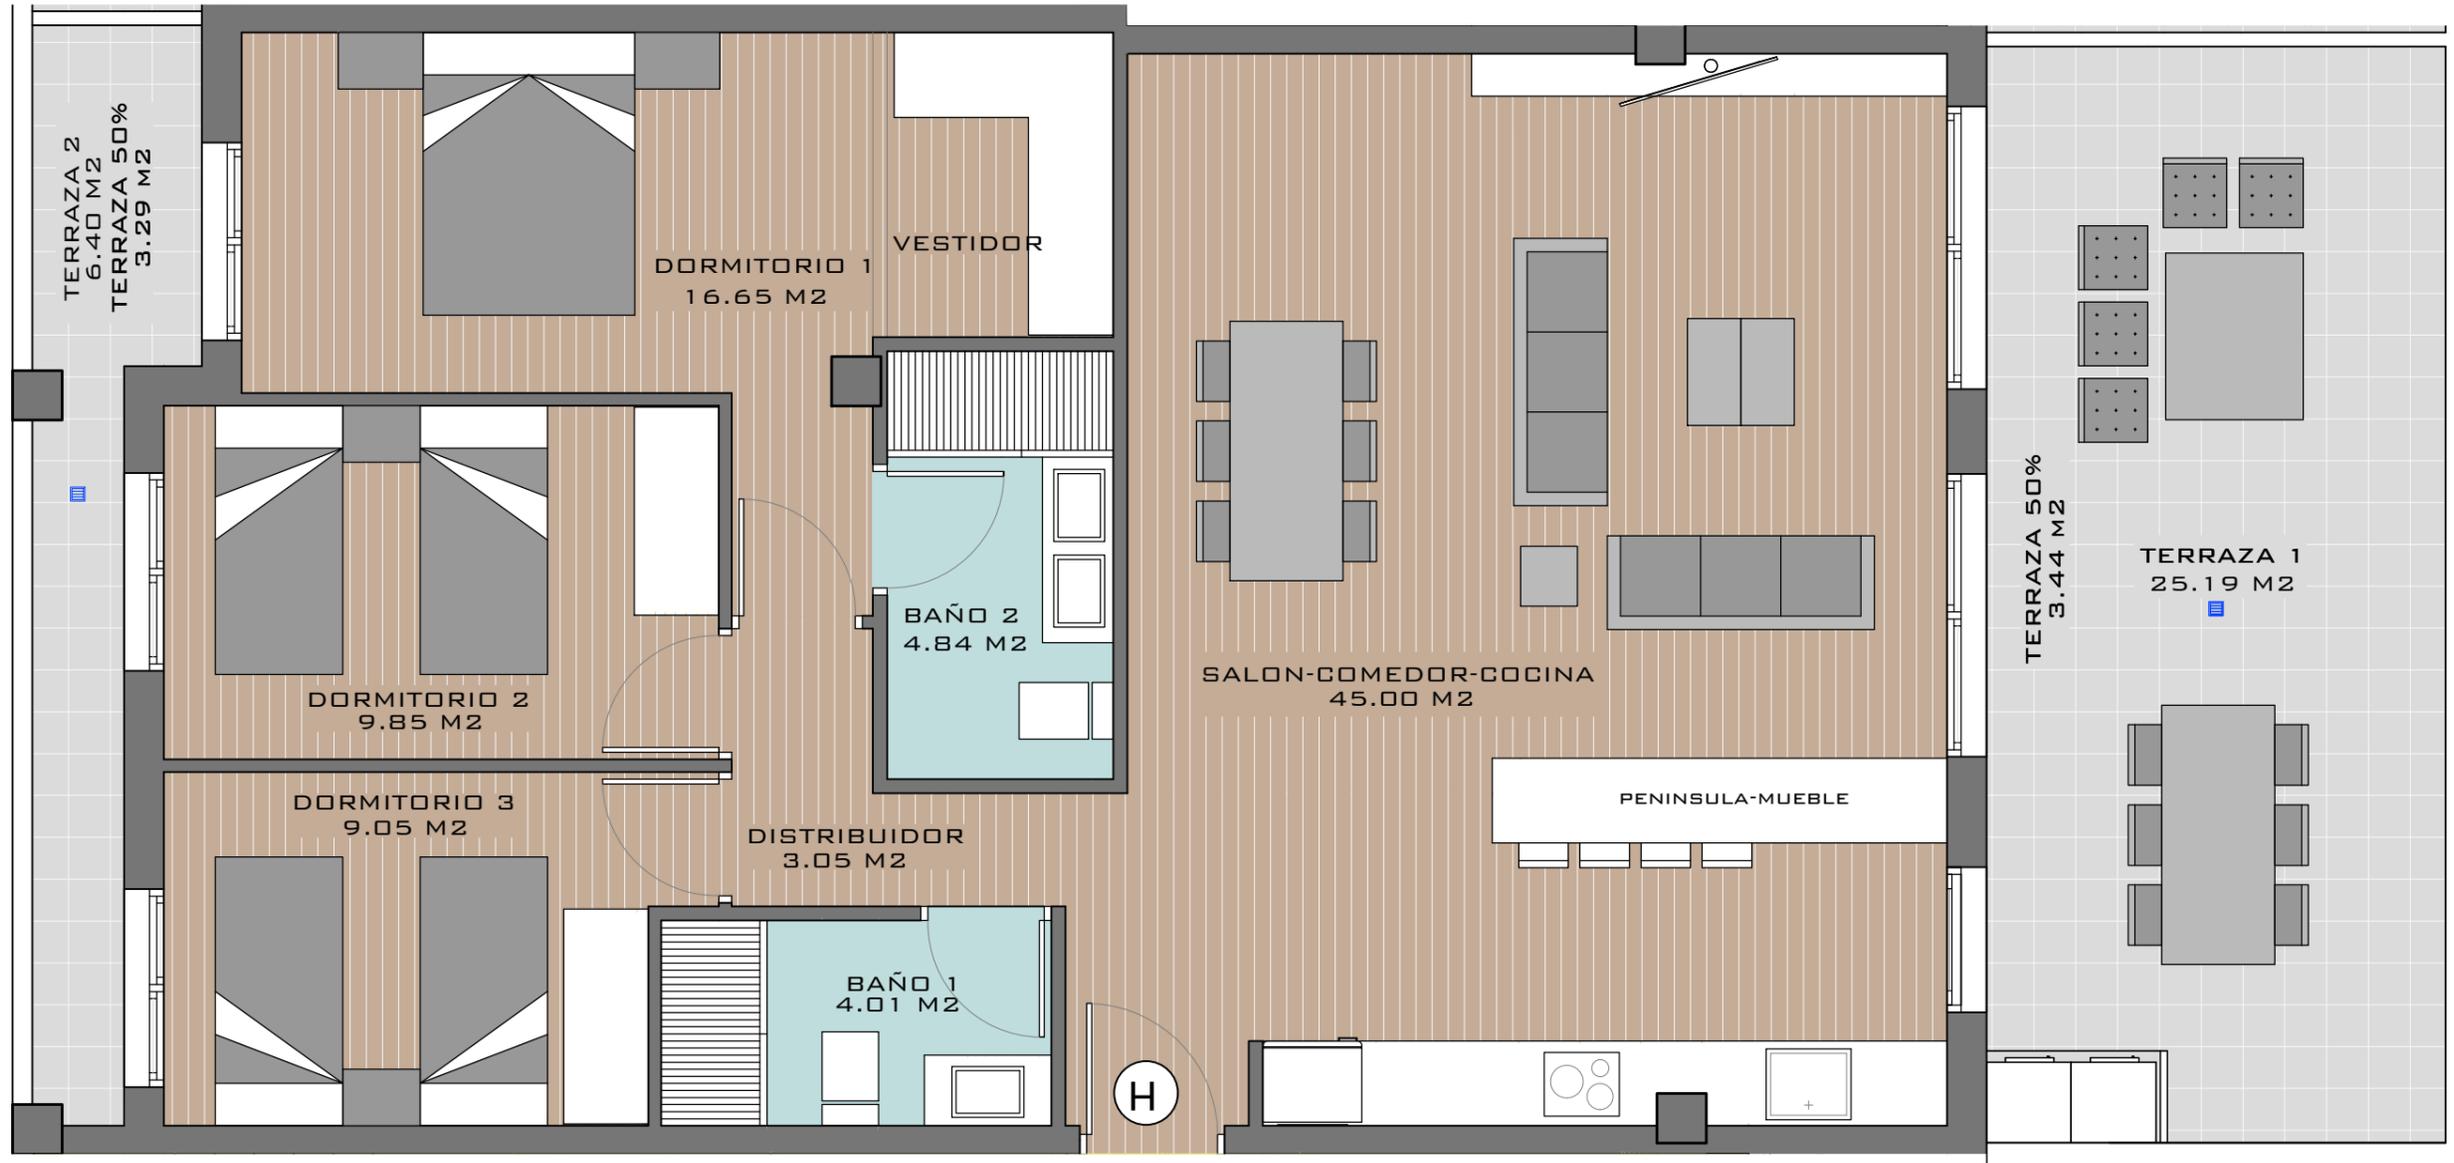

### BLOQUE 1 - TIPO H - PL. 1

SUPERFICIE ÚTIL VIVIENDA	92.45 M <sup>2</sup>
SUPERFICIE CONSTRUIDA VIVIENDA	102.31 M <sup>2</sup>
SUPERFICIE TOTAL TERRAZA	34.22 M <sup>2</sup>
<b>SUPERFICIE TOTAL VIVIENDA</b>	<b>136.53 M<sup>2</sup></b>

ESCALA 1/50



NOTA: Este plano queda sujeto a las modificaciones que sean necesarias a requerimiento municipal y exigencias administrativas, legales, jurídicas o técnicas que juzgue conveniente la dirección facultativa. Todo el mobiliario reflejado en el plano no es objeto de contrato.