



"RESIDENCIAL LA TORRETA"

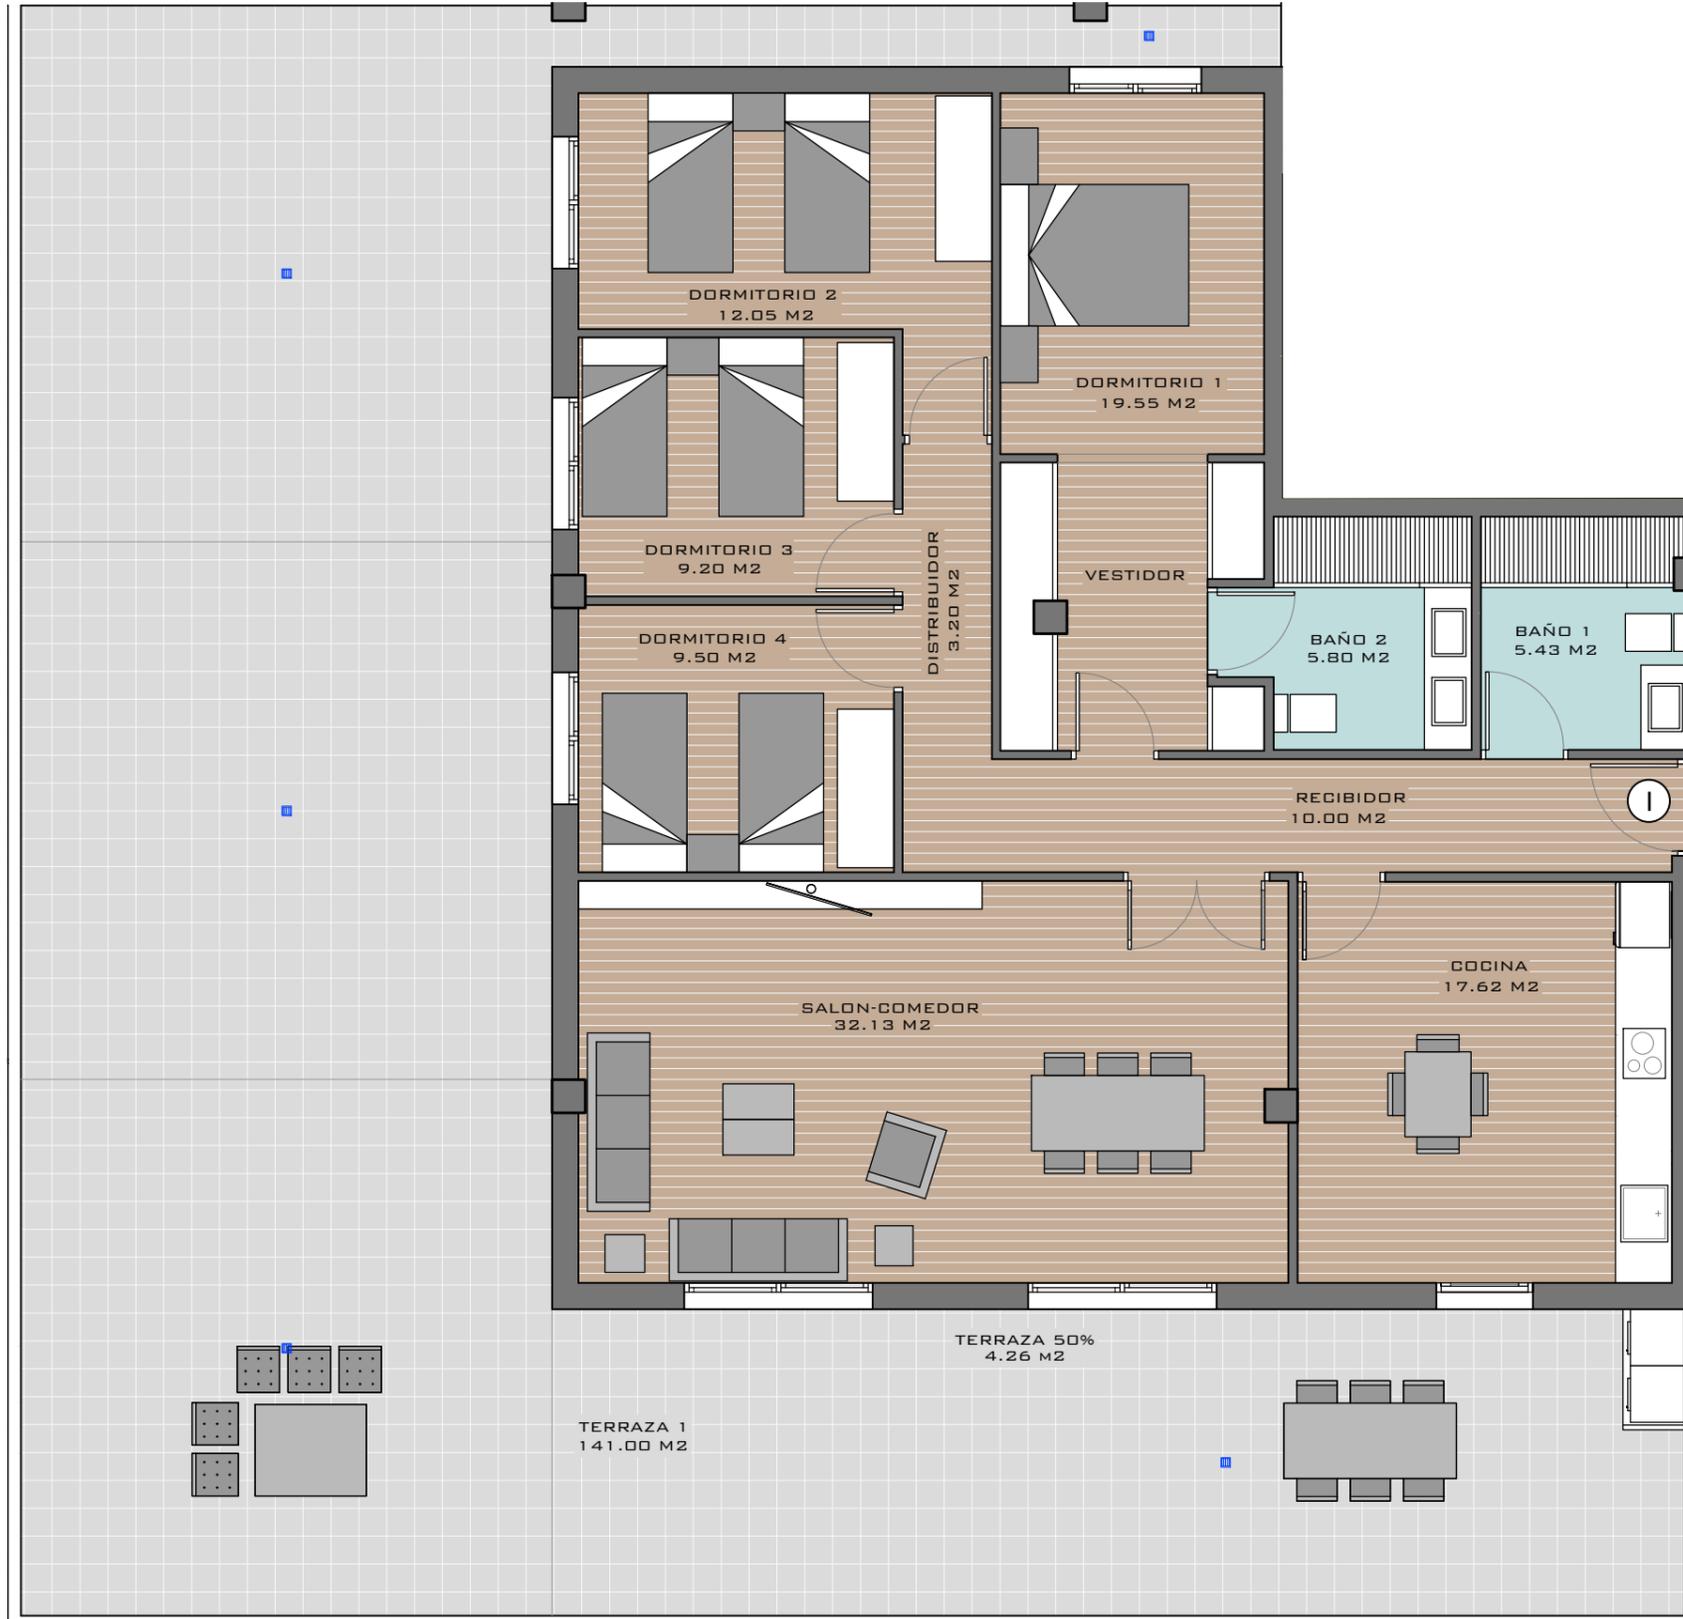

LOCALIZACIÓN

BQ. 1

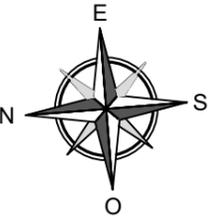

BLOQUE 1 - TIPO I - PL. 1

SUPERFICIE ÚTIL VIVIENDA	124.48	M2
SUPERFICIE CONSTRUIDA VIVIENDA	138.71	M2
SUPERFICIE TOTAL TERRAZA	147.09	M2
SUPERFICIE TOTAL VIVIENDA	285.80	M2

ESCALA 1/75
0M 1M
0,50M

NOTA: Este plano queda sujeto a las modificaciones que sean necesarias a requerimiento municipal y exigencias administrativas, legales, jurídicas o técnicas que juzgue conveniente la dirección facultativa.
Todo el mobiliario reflejado en el plano no es objeto de contrato.