

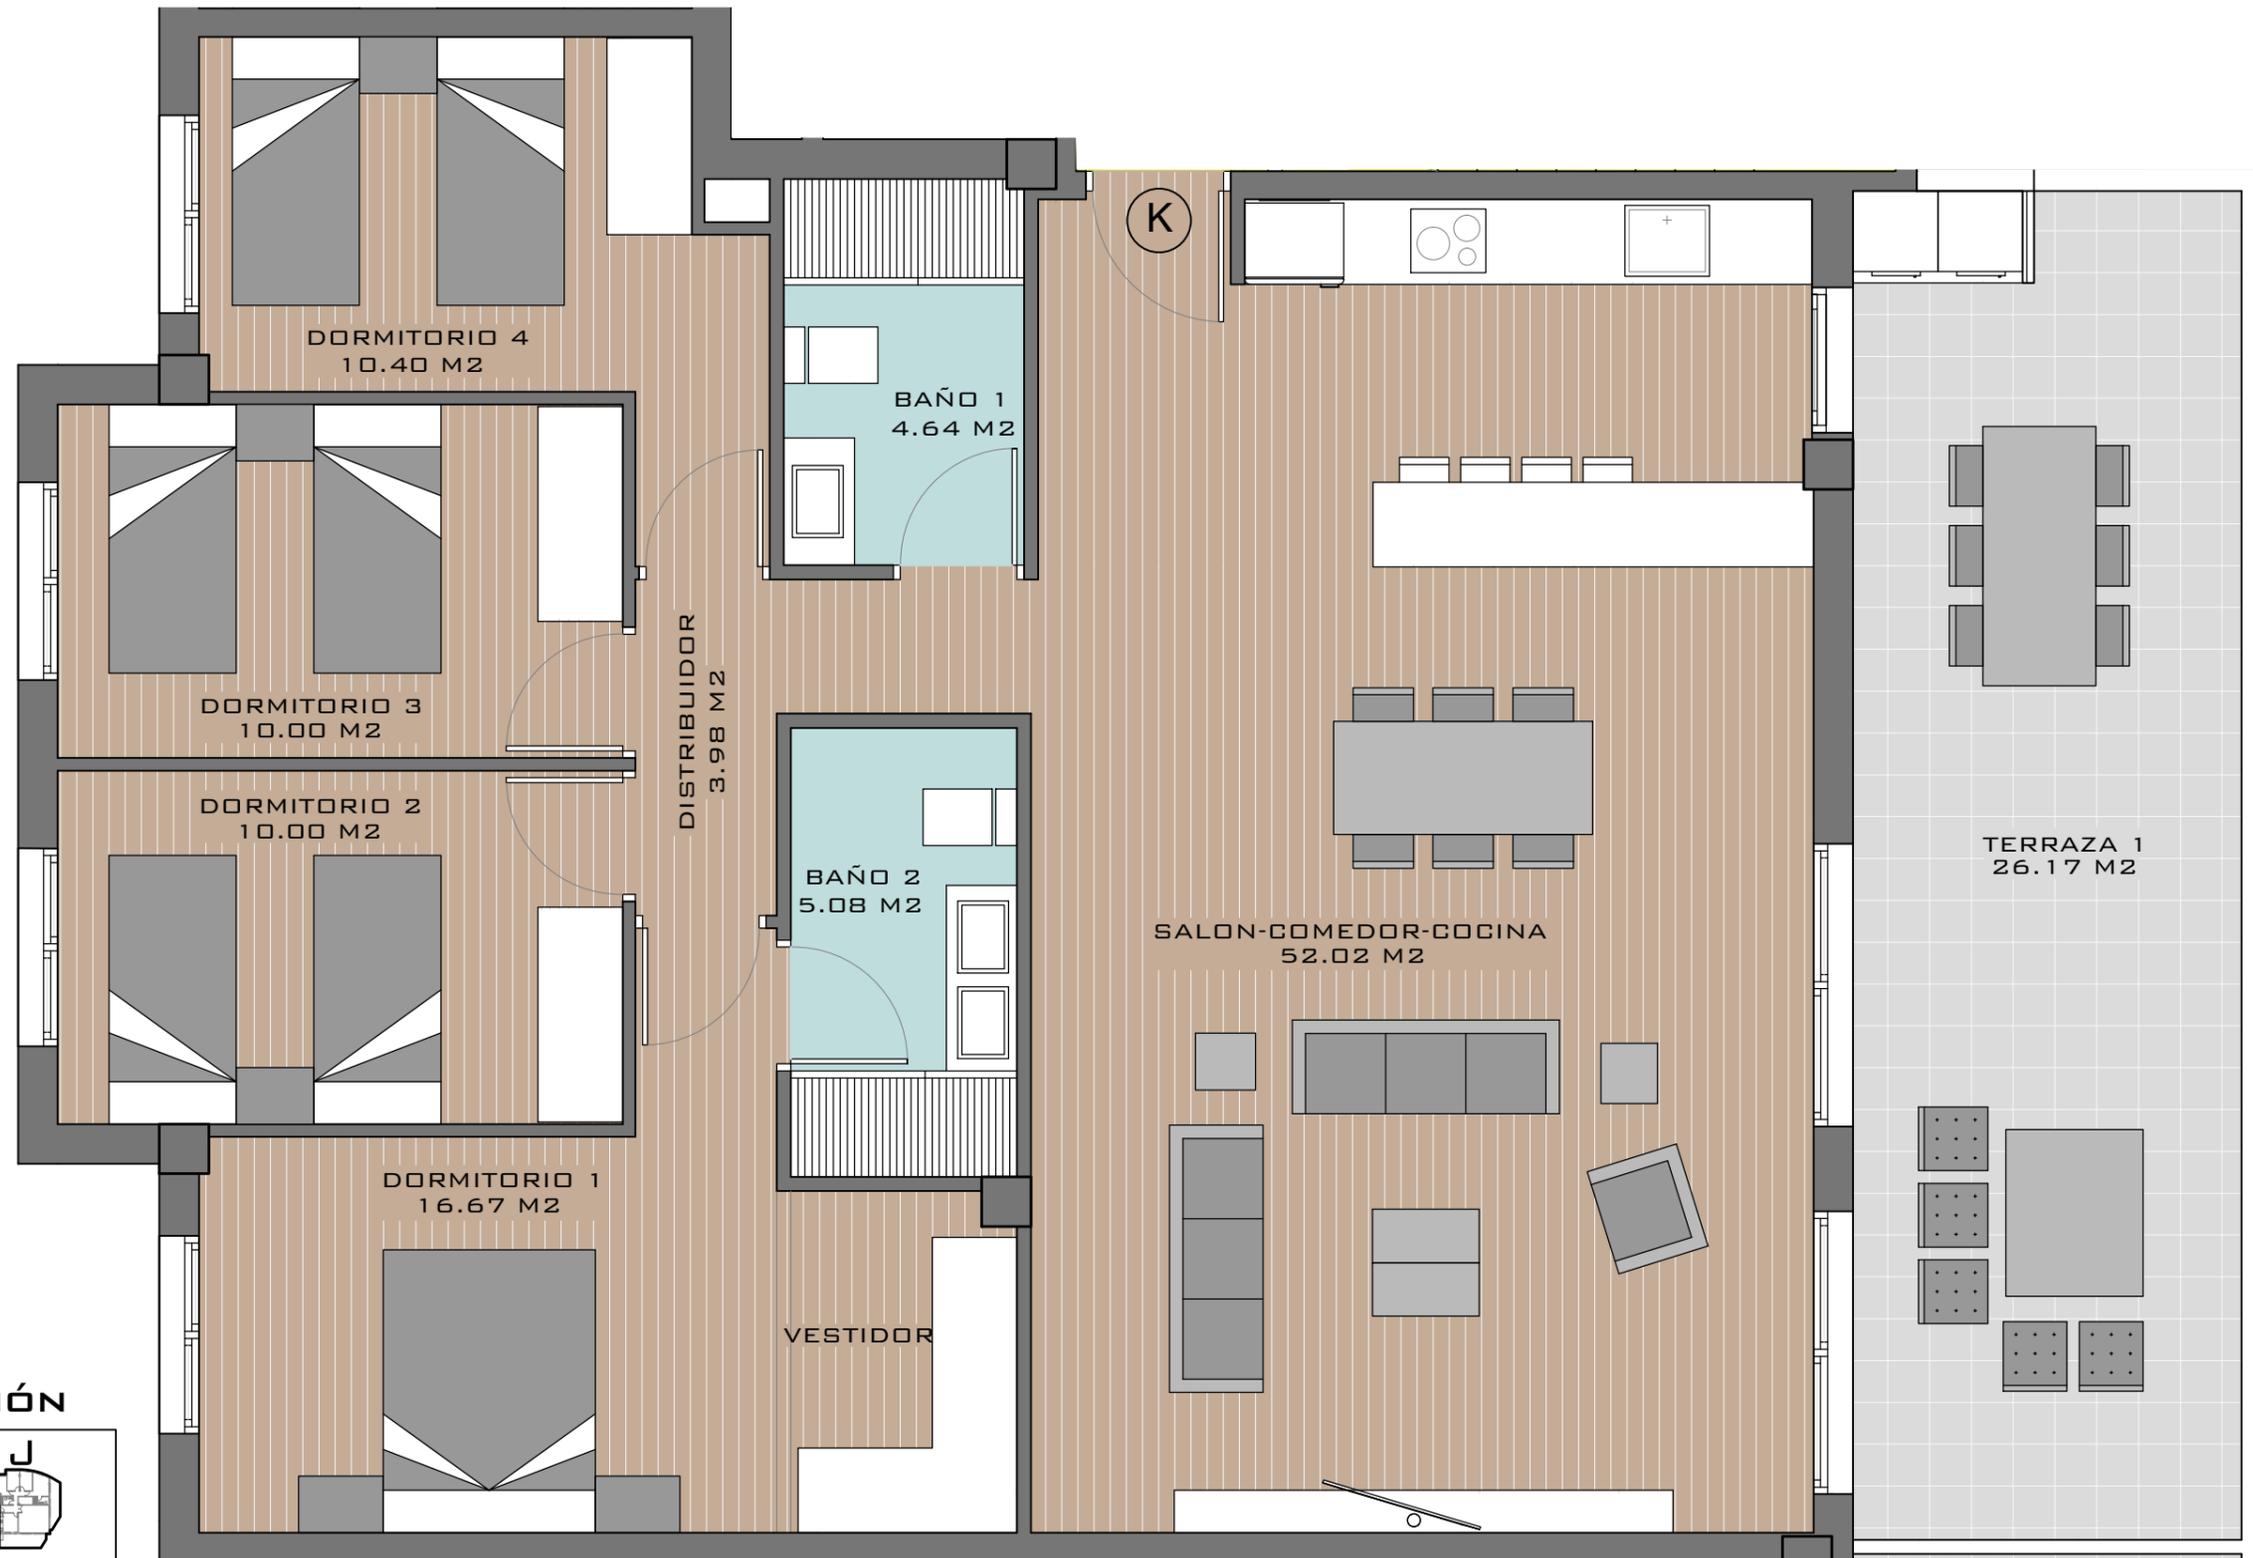


"RESIDENCIAL LA TORRETA"

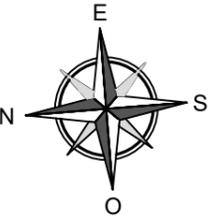

LOCALIZACIÓN

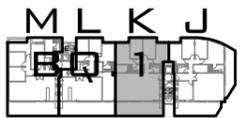

BLOQUE 1 - TIPO K - PL. 7

SUPERFICIE ÚTIL VIVIENDA	112.79	M ²
SUPERFICIE CONSTRUIDA VIVIENDA	126.11	M ²
SUPERFICIE TOTAL TERRAZA	27.79	M ²
SUPERFICIE TOTAL VIVIENDA	153.90	M²

ESCALA 1/50



NOTA: Este plano queda sujeto a las modificaciones que sean necesarias a requerimiento municipal y exigencias administrativas, legales, jurídicas o técnicas que juzgue conveniente la dirección facultativa.
 Todo el mobiliario reflejado en el plano no es objeto de contrato.