

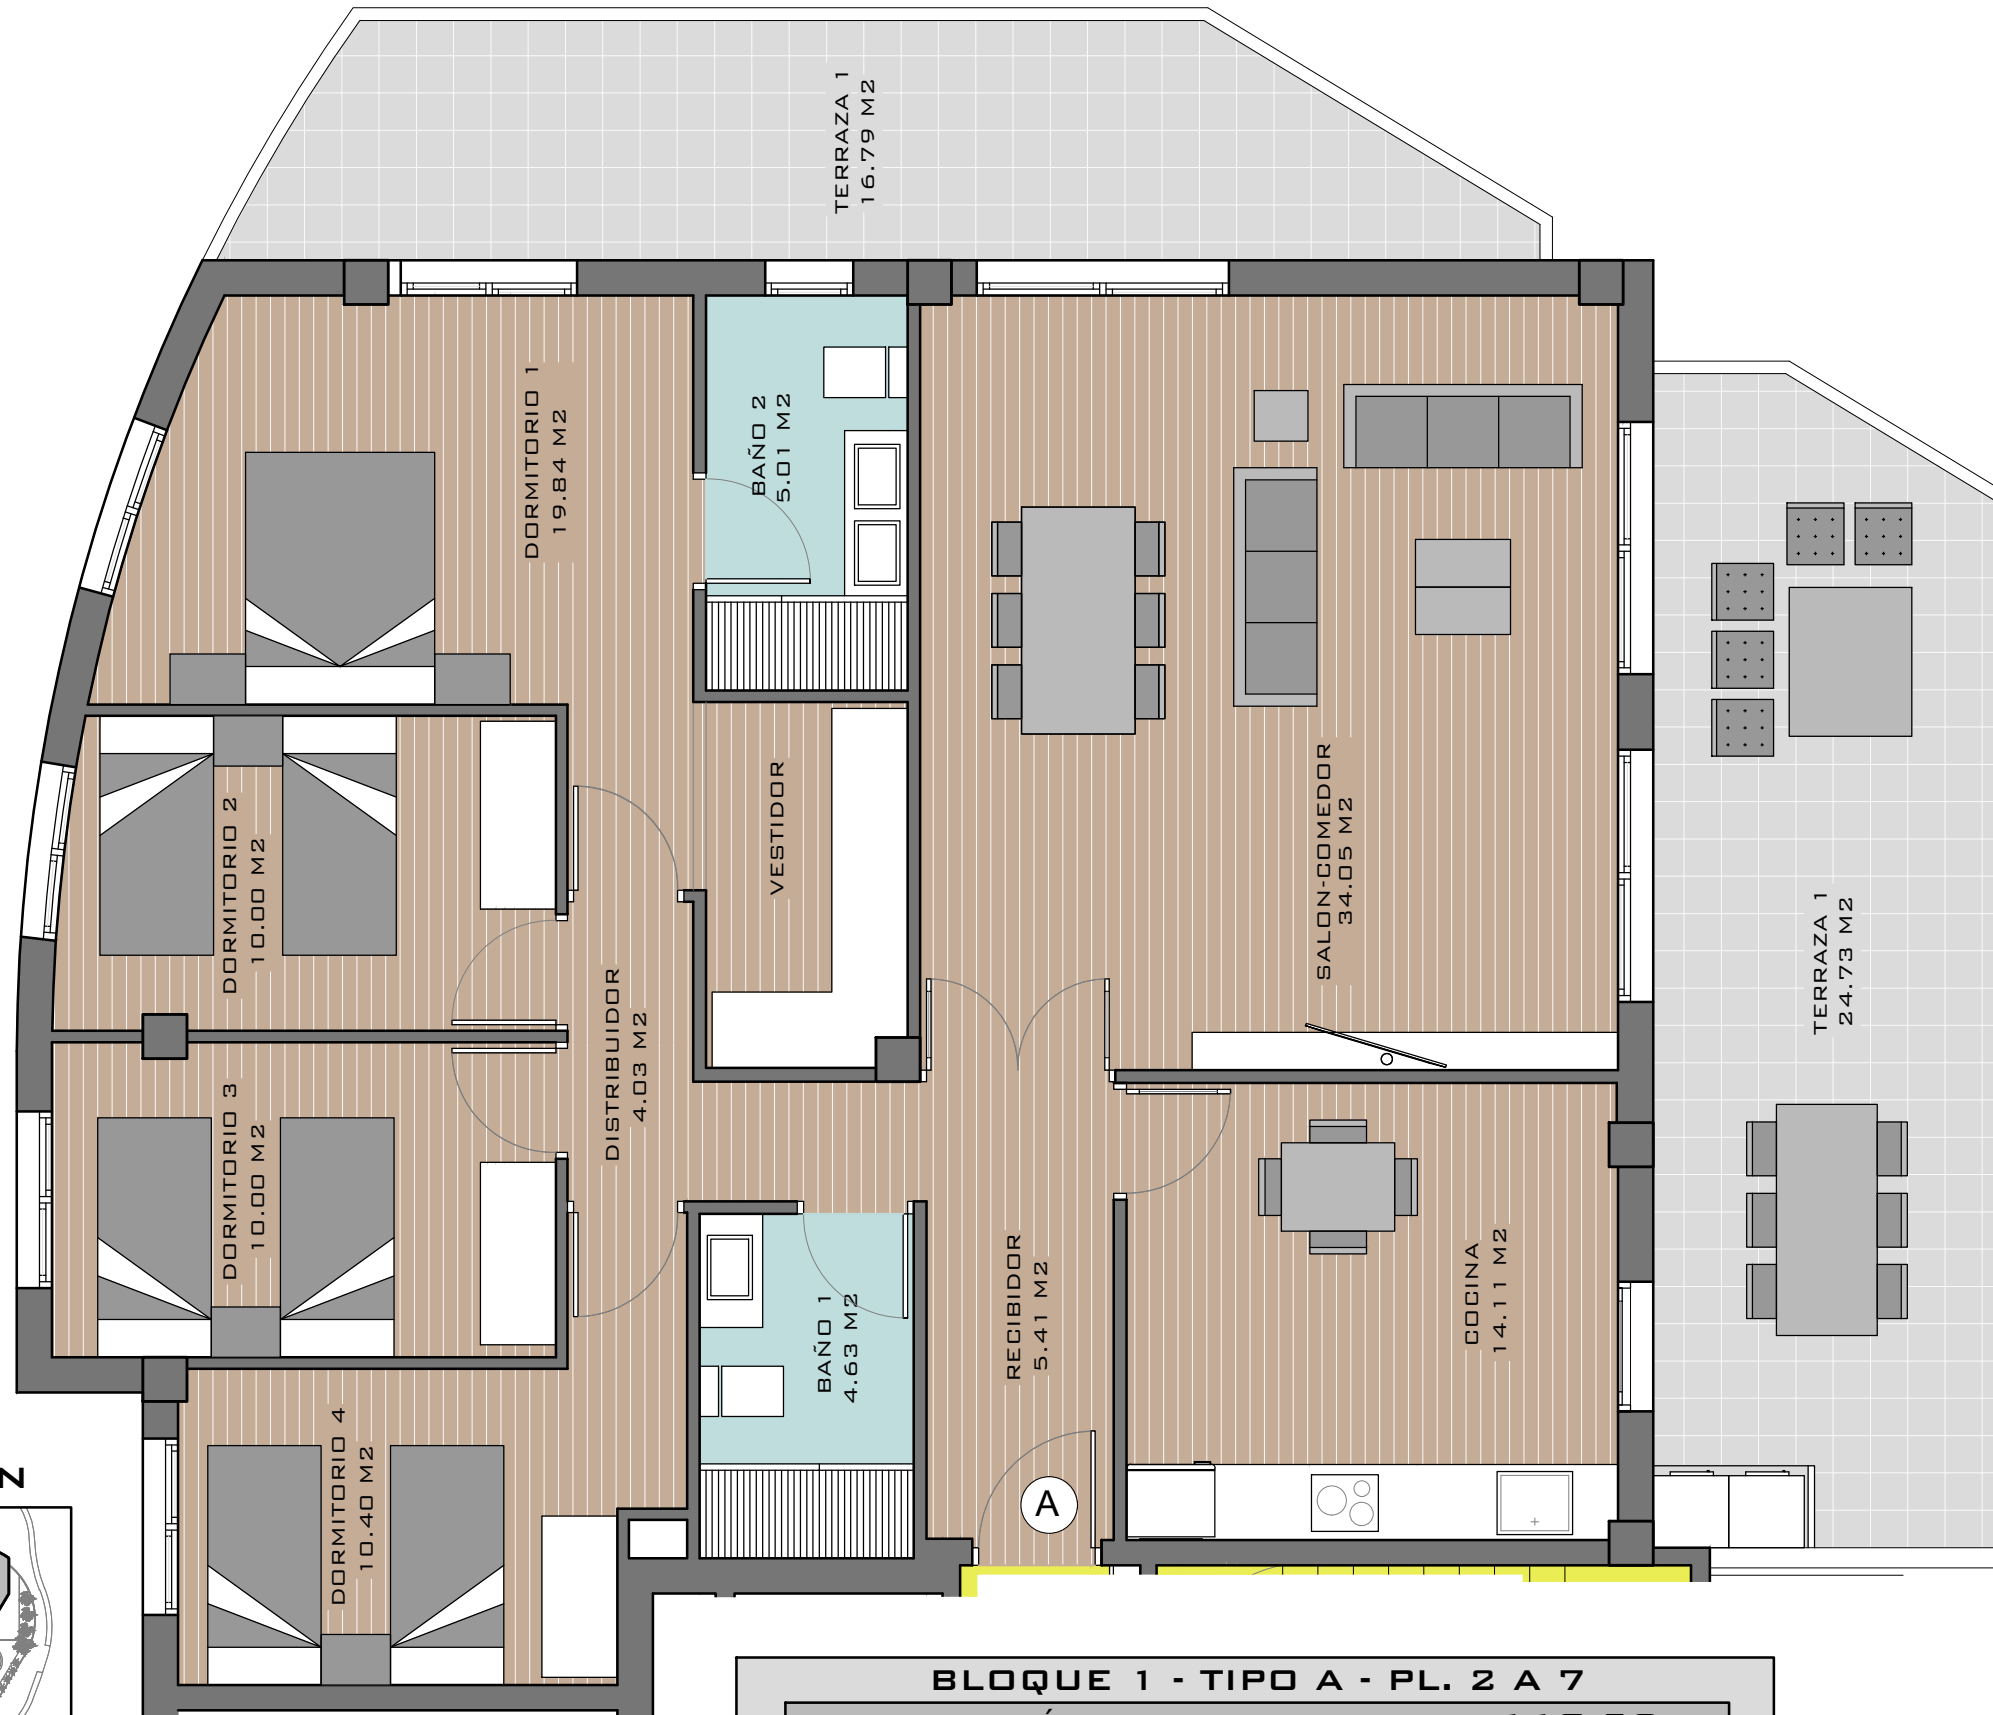


# "RESIDENCIAL LA TORRETA"

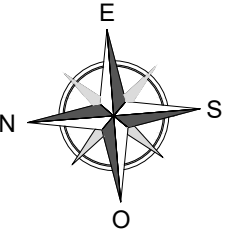

## LOCALIZACIÓN

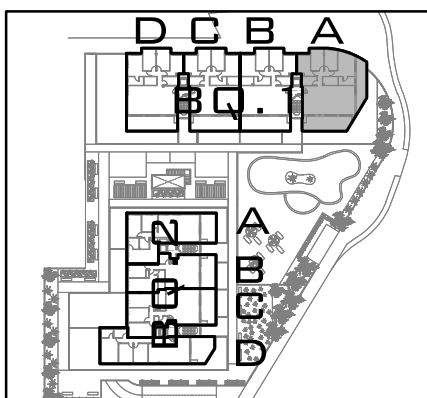

BLOQUE 1 - TIPO A - PL. 2 A 7	
SUPERFICIE ÚTIL VIVIENDA	118.59 M <sup>2</sup>
SUPERFICIE CONSTRUIDA VIVIENDA	133.72 M <sup>2</sup>
SUPERFICIE TOTAL TERRAZA	44.32 M <sup>2</sup>
<b>SUPERFICIE TOTAL VIVIENDA</b>	<b>178.04 M<sup>2</sup></b>

ESCALA 1/60  
 0M 1M  
 0,50M

NOTA: Este plano queda sujeto a las modificaciones que sean necesarias a requerimiento municipal y exigencias administrativas, legales, jurídicas o técnicas que juzgue conveniente la dirección facultativa.  
 Todo el mobiliario reflejado en el plano no es objeto de contrato.